




CHÊNE-BOUGERIES


Annexe 2

Plans du Café de la Fontaine
Sous-sol, rez-de-chaussée et terrasses

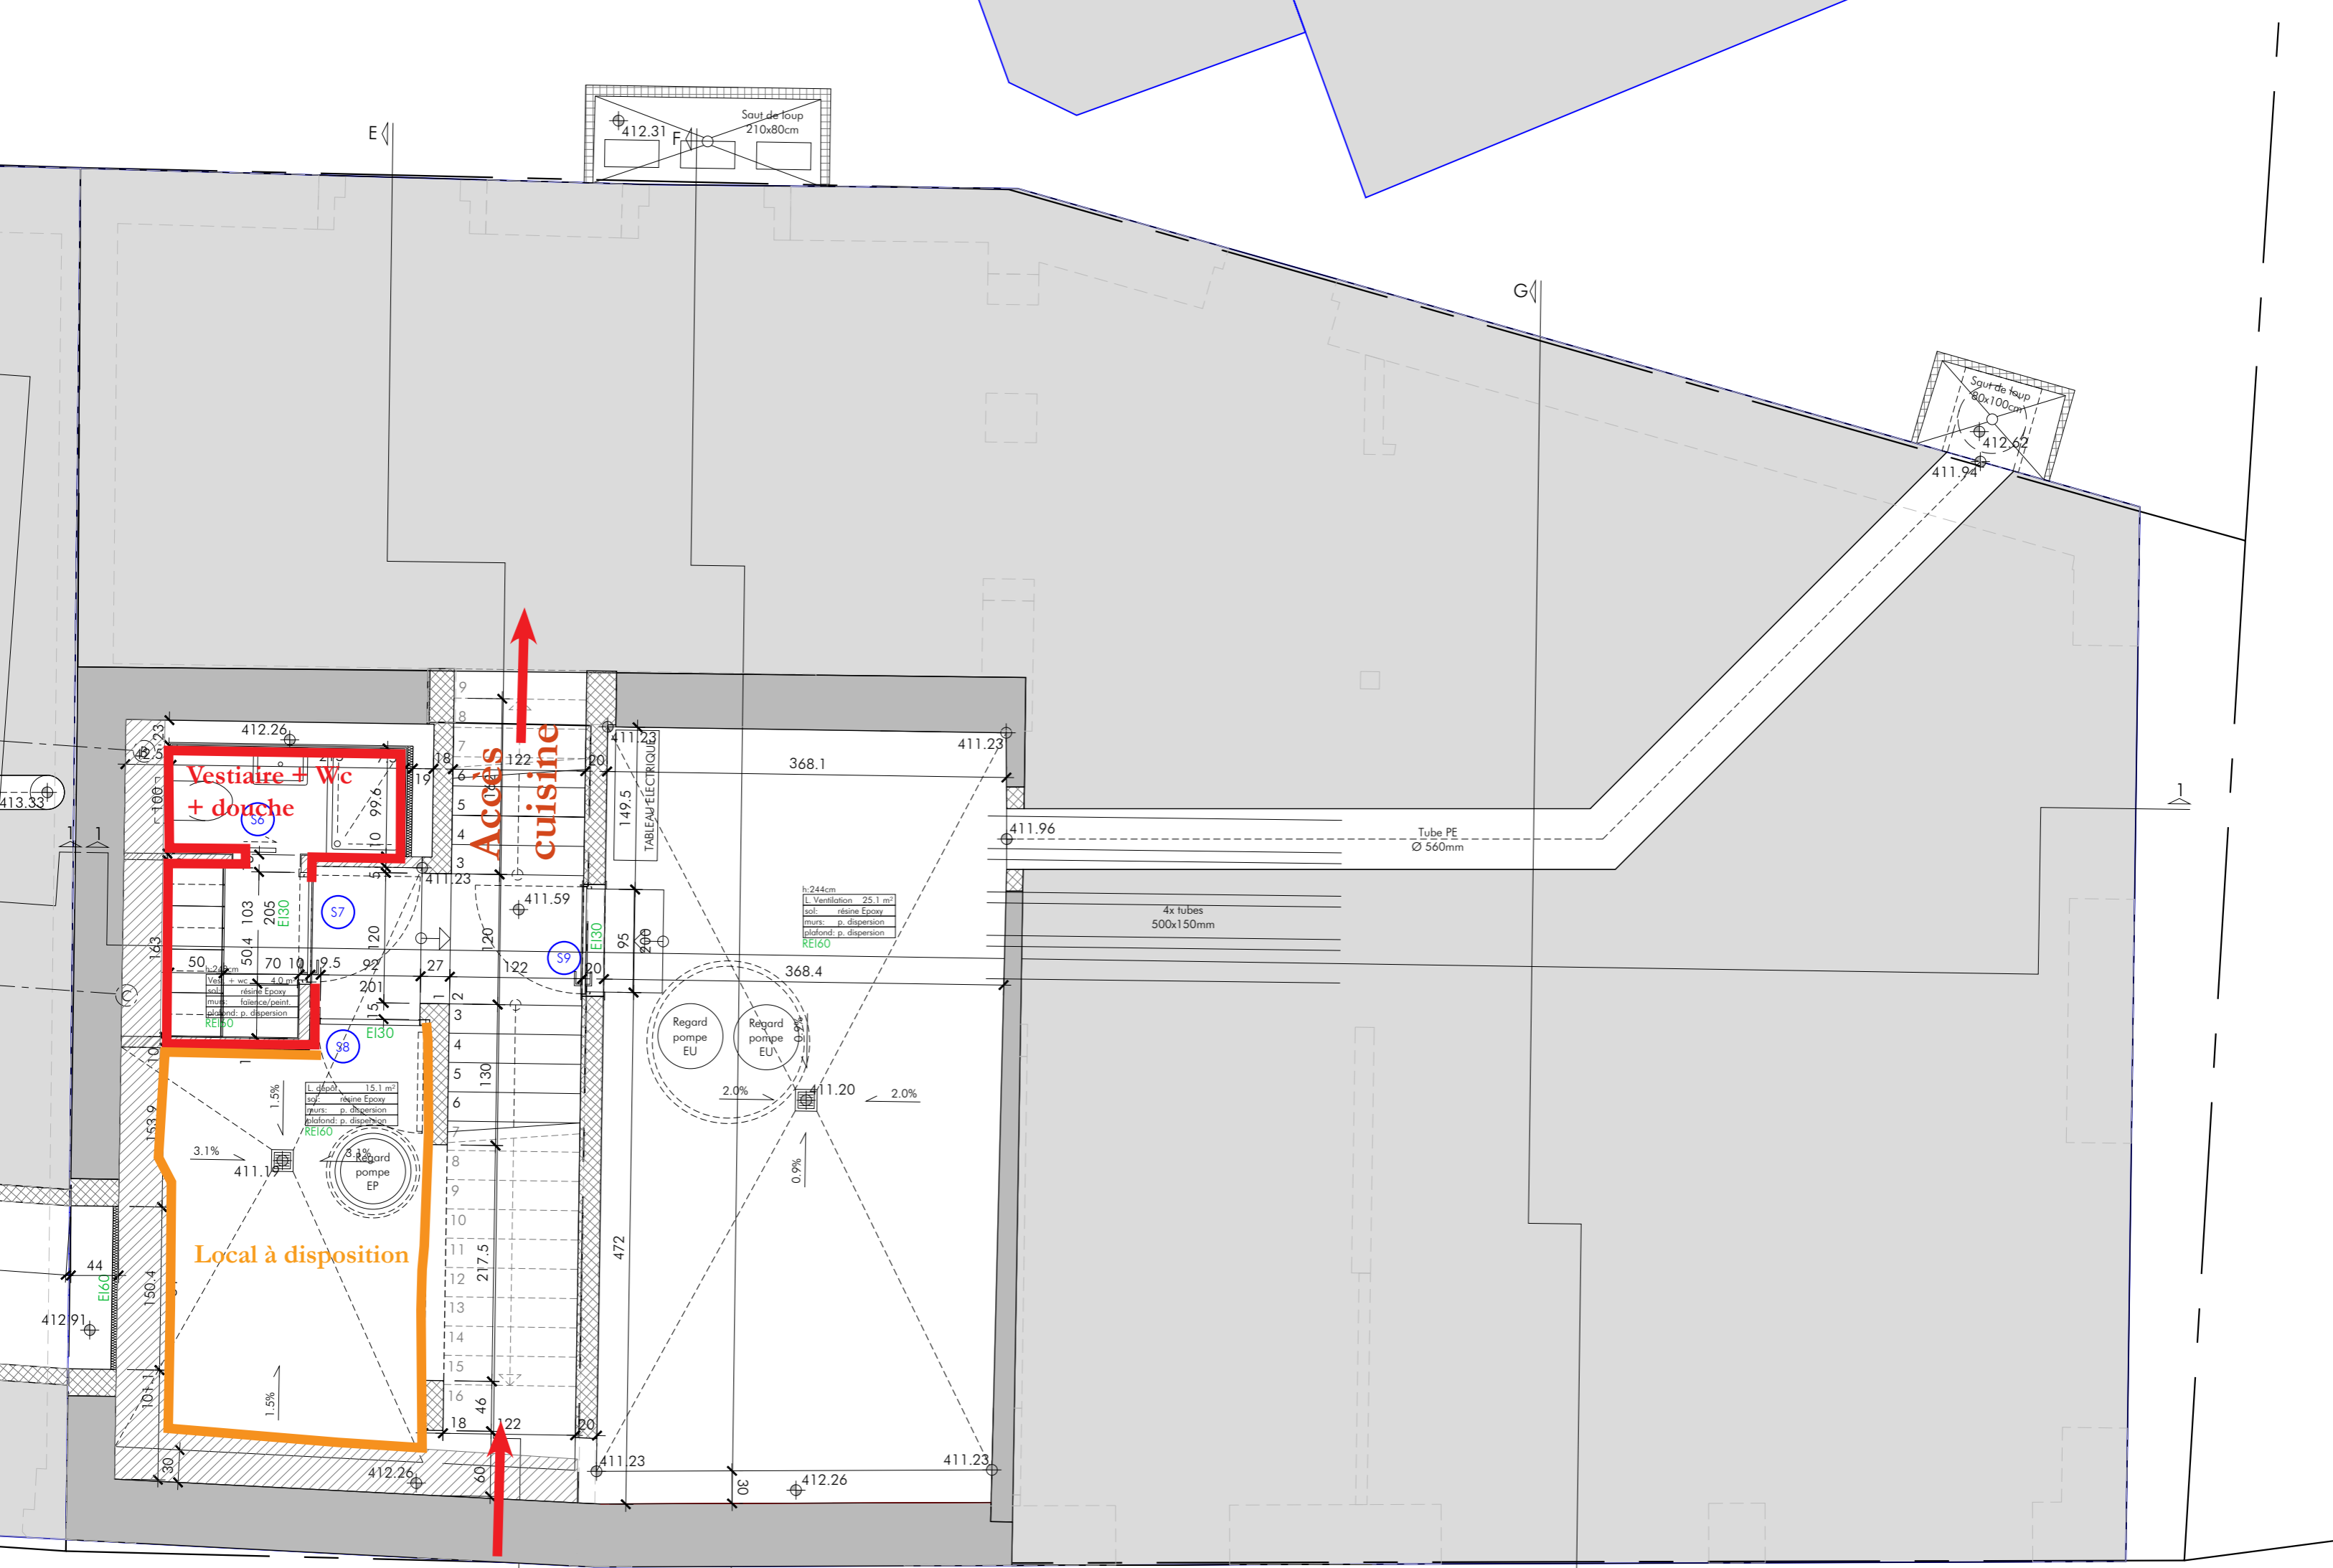

Accès marchandises

**Plan non contractuel
ne permet que la
localisation des locaux.**

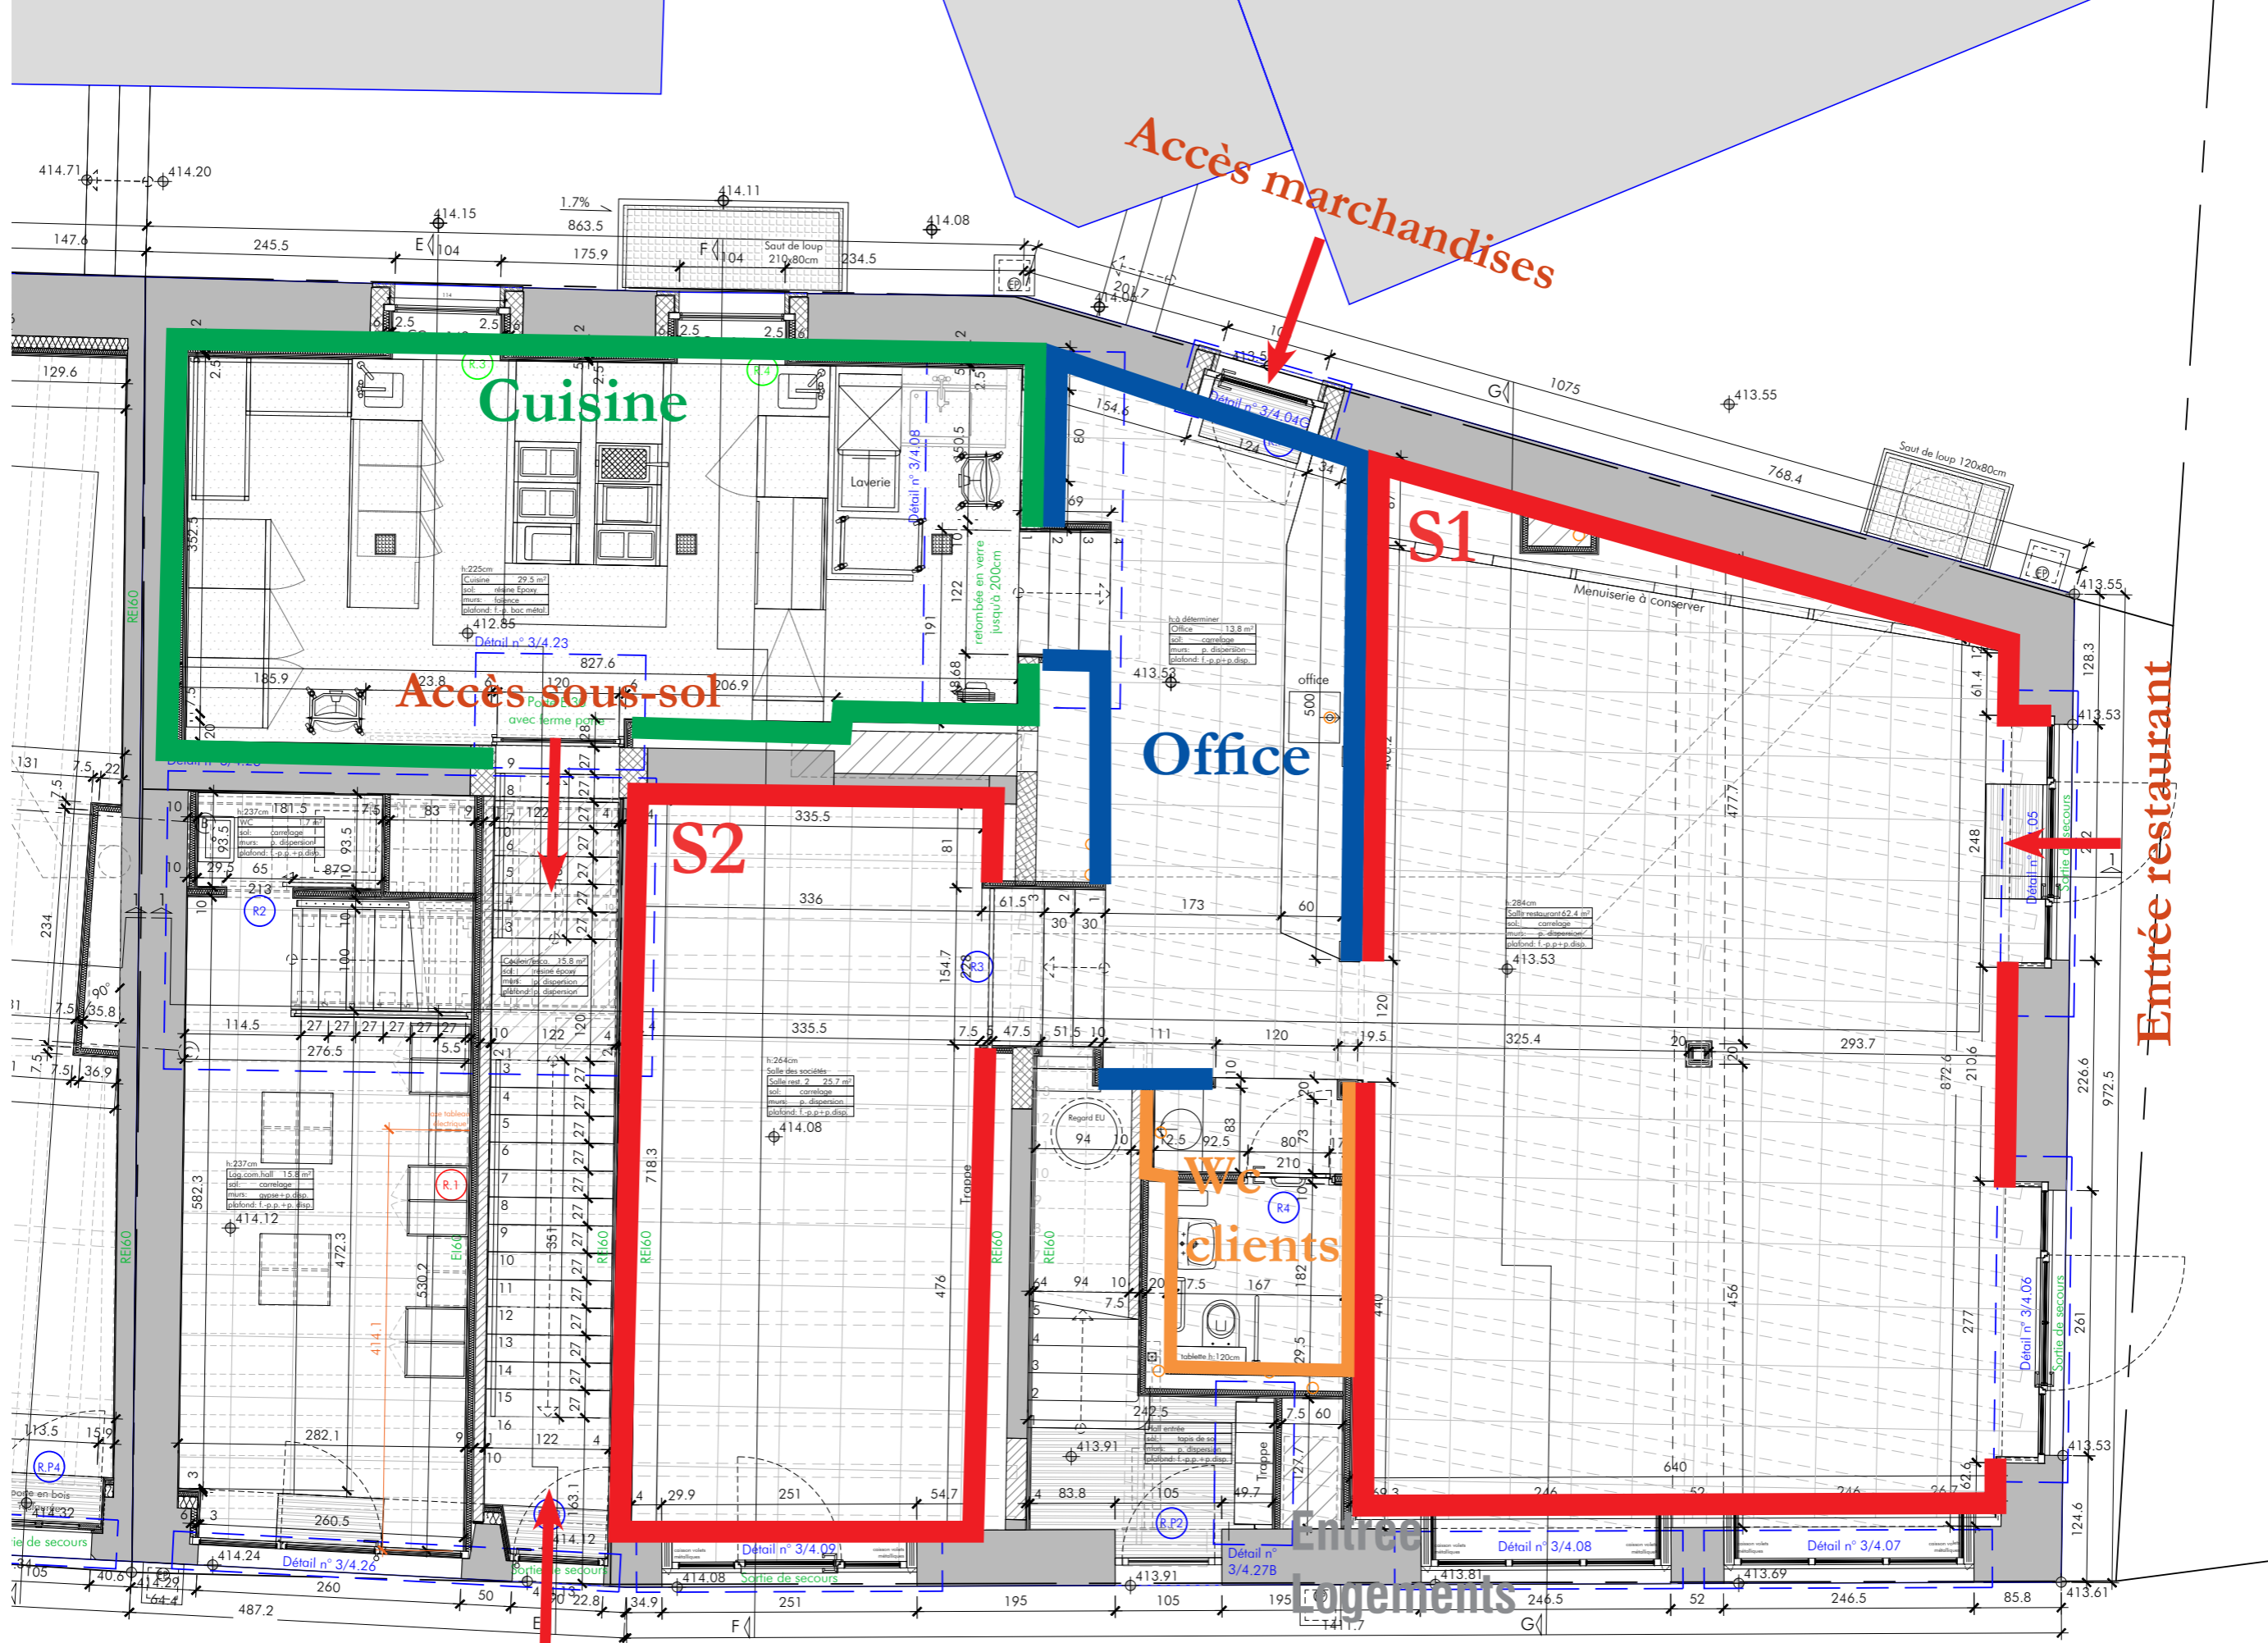

Accès marchandises

Cuisine

Office

S2

S1

Wc clients

Entrée restaurant

Accès marchandises

Entrée logements

Plan non contractuel
ne permet que la
localisation des locaux.



**Plan non contractuel
ne permet que la
localisation approximative
des terrasses.**